

ΕΦΗΜΕΡΙΣ ΤΗΣ ΚΥΒΕΡΝΗΣΕΩΣ
ΤΗΣ ΕΛΛΗΝΙΚΗΣ ΔΗΜΟΚΡΑΤΙΑΣ

ΑΘΗΝΑ 9 ΔΕΚΕΜΒΡΙΟΥ 1992	ΤΕΥΧΟΣ ΤΕΤΑΡΤΟ	ΑΡΙΘΜΟΣ ΦΥΛΛΟΥ 1271

ΠΕΡΙΕΧΟΜΕΝΑ

ΑΠΑΛΛΟΤΡΙΩΣΕΙΣ

ΑΠΟΦΑΣΕΙΣ

ΑΝΑΚΟΙΝΩΣΕΙΣ

ΑΠΑΛΛΟΤΡΙΩΣΕΙΣ

ΑΠΟΦΑΣΕΙΣ

Αριθ. ΔΚ 2160 (1)

Επικύρωση έκθεσης επιτροπής ορίων αιγιαλού στην παραλιακή περιοχή με την επωνυμία «Ρίνα» Βαθύ νήσου Καλύμνου, επισπεύδοντος Δήμου Καλύμνου Ν. Δωδεκανήσου.

Ο ΝΟΜΑΡΧΗΣ ΔΩΔΕΚΑΝΗΣΟΥ

Έχοντας υπόψη:

1. Τις διατάξεις του Ν. 3200/55 «περί διοικητικής αποκεντρώσεως» σε συνδυασμό με αυτές των ΝΔ 532/70 και ΒΔ 704/70.

2. Τις διατάξεις του ΚΔ 132/1929 «περί Κτηματολογικού Κανονισμού Δωδεκανήσου» που διατηρήθηκε σε ισχύ με το άρθρο 8 Ν. 510/1947.

3. Τις διατάξεις του ΑΝ 2344/40 «περί αιγιαλού και παραλίας» όπως έχουν τροποποιηθεί και συμπληρωθεί μεταγενέστερα.

4. Τις διατάξεις του ΝΔ 439/70 «περί συμπληρώσεως των διατάξεων περί αιγιαλού».

5. Τις διατάξεις του άρθρου 74 ΠΔ 636/77 «περί συγκροτήσεως μεταξύ άλλων και της επιτροπής καθορισμού ορίων αιγιαλού και παραλίας».

6. Τις διατάξεις του άρθρου 20 Ν. 719/77 «περί του τρόπου σύνταξης τοπογραφικών - υψομετρικών διαγραμμάτων από ιδιώτες μηχανικούς κ.λπ.».

7. Την υπ' αριθ. 0.208/181/26.4.1982 κοινή απόφαση Υπουργών Προεδρίας και Οικονομικών «περί αναμορφώσεως οργάνων Γνωμοδοτικής και Αποφασιστικής αρμοδιότητας του Υπουργείου Οικονομικών» με την οποία διατηρείται η Επιτροπή καθορισμού αιγιαλού και Παραλίας και συγχωνεύεται με την Επιτροπή αμμοληψίας σε ενιαίο συλλογικό όργανο με τίτλο «Επιτροπή καθορισμού ορίων αιγιαλού και θέσεων αμμοληψίας».

8. Το Δ. 3090/646/76 έγγραφο του Υπουργείου Οικονομικών «περί του στη Δωδεκάνησο όριου αιγιαλού» σε συνδυασμό με τις 325/71 και 203/73 Γνωμοδοτήσεις του Ν.Σ.Κ.

9. Την από 15.9.1992 έκθεση Επιτροπής καθορισμού ορίων αιγιαλού, κατά το άρθρο 74 ΠΔ 636/77, στην παραλιακή περιοχή με την επωνυμία «Ρίνα» Βαθύ Καλύμνου, επισπεύδοντος Δήμου Καλύμνου.

10. Το από Ιουλίου 1992 τοπογραφικό - υψομετρικό διάγραμμα με κλίμακα 1:500 του ιδιώτη Αγρονόμου Τοπογράφου μηχανικού Εμμανουήλ Ολυμπίτη, που ελέγχθηκε και θεωρήθηκε ως προς την ακρίβεια της αποτύπωσης του και ως προς τα προς τη θάλασσα όρια των ιδιοκτησιών από το Πολεοδομικό Γραφείο Καλύμνου την 15.9.92. Στο τοπογραφικό αυτό χαράχθηκε με κόκκινη πολυγωνική γραμμή, συνεχόμενη, το όριο του αιγιαλού με στοιχεία (1, 2, 3, 4, 5, 6, 6', 7', 7, 8, 9, 10, 11, 12, 13, 14, 15, 16, 17, 18, 19, 20, 21, 22, 23, 24, 25, 26, 27, 28, 29, 30, ... 75, 76, 77, 78, 79, 80, 81, 82, 83, 84, 85, 86, 87, 88, 89, 90, 91, 92, 93, 94, 95, 96 με εξάρτηση αυτής από συντεταγμένες κορυφών στο Κρατικό τριγωνομετρικό δίκτυο (προβολή ΗΑΤΤ).

Στην οριογραμμή του αιγιαλού μεταξύ των σημείων 37 έως και 72 δεν προσμετρήθηκε η 12μετρη ζώνη (προσαύξηση ζώνης αιγιαλού) επειδή ο χώρος αυτός κείται εντός οικισμού. Μεταξύ όμως των σημείων 1 έως και 36 και 73 έως και 96 στην χαραχθείσα οριογραμμή αιγιαλού προσμετρήθηκε η 12μετρη ζώνη, επειδή οι χώροι αυτοί κείνται εκτός οικισμού (άρθρο 3 ΚΔ 132/1929). Οριογραμμή παραλίας δεν χαράχθηκε επειδή η οριογραμμή του αιγιαλού καθ' όλον το μήκος της τέμνει ιδιοκτησίες.

11. Το υπ' αριθμ. Φ.544.5/616/92/Σ.1404/8.10.1992 έγγραφο του Γενικού Επιτελείου Ναυτικού με το οποίο συμφωνεί με τα καθορισθέντα από την Επιτροπή όρια αιγιαλού.

Εισηγούμένου του Προϊσταμένου της Κτηματικής Υπηρεσίας Δωδεκανήσου, αποφασίζουμε:

Επικυρούμε την από 15.9.1992 έκθεση της κατά το άρθρο 74 ΠΔ 636/77 Επιτροπής καθορισμού ορίων αιγιαλού (διατηρηθείσα με την 0.208/181/26.4.1982 κοινή απόφαση των Υπουργών Προεδρίας και Οικονομικών, συγχωνευθείσα με την Επιτροπή αμμοληψίας σε ενιαίο συλλογικό όργανο με τίτλο «Επιτροπή καθορισμού ορίων αιγιαλού και θέσεων αμμοληψίας») στην παραλιακή περιοχή με την επωνυμία «Ρίνα» Βαθέος Καλύμνου, καθώς επίσης και το συνοδεύον αυτή από Ιουλίου 1992 τοπογραφικό-υψομετρικό διάγραμμα κλίμακας 1:500 του Αγρονόμου τοπογράφου μηχανικού Εμμανουήλ Ολυμπίτη, που ελέγχθηκε και θεωρήθηκε ως προς την ακρίβεια της αποτύπωσής του και ως προς τα προς τη θάλασσα όρια των ιδιοκτησιών από το Πολεοδομικό Γραφείο Καλύμνου την 15.9.92. Στο τοπογραφικό αυτό χαράχθηκε με κόκκινη συνεχόμενη πολυγωνική γραμμή, το όριο του αιγιαλού με στοιχεία (1, 2, 3, 4, 5, 6, 6', 7', 7, 8, 9, 10, 11, 12, 13, 14, 15, 16, 17, 18, 19, 20, 21, 22, 23, 24, 25, 26, 27, 28, 29, 30, ... 75, 76, 77, 78, 79, 80, 81, 82, 83, 84, 85, 86, 87, 88, 89, 90, 91, 92, 93, 94, 95, 96) με εξάρτηση αυτής από συντεταγμένες κορυφών στο Κρατικό τριγωνομετρικό δίκτυο (προβολή ΗΑΤΤ).

Στην οριογραμμή του αιγιαλού μεταξύ των σημείων 37 έως και 72 δεν προσμετρήθηκε η 12μετρη ζώνη (προσαύξηση ζώνης αιγιαλού) επειδή ο χώρος αυτός κείται εντός οικισμού. Μεταξύ όμως των σημείων 1 έως και 36 και 73 έως και 96 στην χαραχθείσα οριογραμμή αιγιαλού προσμετρήθηκε η 12μετρη ζώνη, επειδή οι χώροι αυτοί κείνται εκτός οικισμού σύμφωνα με τις διατάξεις του άρθρου 3 ΚΔ 132/1929. Οριογραμμή παραλίας δεν χαράχθηκε επειδή η οριογραμμή του αιγιαλού καθ' όλο το μήκος της, τέμνει ιδιοκτησίες, σύμφωνα με τις διατάξεις άρθρου 3 ΚΔ 132/1929.

Ο καθορισμός της οριογραμμής αιγιαλού γίνεται για πρώτη φορά στην περιοχή αυτή και δεν έχει καθορισθεί και στις παράπλευρες περιοχές.

Ο καθορισμός αυτός γίνεται προς εξυπηρέτηση των σκοπών των διατάξεων του άρθρου 1 ΝΔ 439/70 σε συνδυασμό με τις οδηγίες του Υπουργείου Οικονομικών ως η Δ.3090/646/1976 Διαταγή του.

Η παρούσα απόφαση μαζί με τη σχετική έκθεση της Επιτροπής και το τοπογραφικό-υψομετρικό διάγραμμα, να δημοσιευθούν στην Εφημερίδα της Κυβερνήσεως.

Ρόδος, 11 Νοεμβρίου 1992

Ο Νομάρχης
Γ. ΧΑΡΑΛΑΜΠΟΠΟΥΛΟΣ

ΕΠΙΤΡΟΠΗ ΚΑΘΟΡΙΣΜΟΥ ΟΡΙΩΝ
ΑΙΓΙΑΛΟΥ - ΠΑΡΑΛΙΑΣ

ΕΚΘΕΣΗ

Καθορισμού ορίων αιγιαλού και παραλίας στη θέση «ΡΙΝΑ» ΒΑΘΥ της νήσου ΚΑΛΥΜΝΟΥ επαρχίας ΚΑΛΥΜΝΟΥ Νομού ΔΩΔ/ΣΟΥ

Η επιτροπή καθορισμού των ορίων αιγιαλού και παραλίας, η οποία συγκροτείται σύμφωνα με το άρθρο 74 του Π.Δ. 636/77 (ΦΕΚ 209/1977), «περί διαρθρώσεως του Υπουργείου Οικονομικών» από τους:

1) Δημήτρη Σμυρλή, προϊστάμενο Δ.Ο.Υ Καλύμνου
2) Ανδριανό Νέστορα, Λιμενάρχη Καλύμνου
3) Νικόλαο Ζερβό, προϊστάμενο Πολεοδομικού Γραφείου Καλύμνου,

συνήλθε σήμερα 15 Σεπτεμβρίου 1992 στο κατάστημα της Δ.Ο.Υ. Καλύμνου και αφού έλαβε υπόψη της:

α) Το τοπογραφικό διάγραμμα της περιοχής, το οποίο υπέβαλε ο Δήμος Καλύμνου με αρ. πρωτ. 1022, υπό κλίμακα 1:500, συνταχθέν από τον Αγρονόμο και Τοπογράφο Μηχανικό Εμμανουήλ Ν. Ολυμπίτη τον Ιούλιο του 1992.

β) ότι το ανωτέρω τοπογραφικό διάγραμμα ελέχθηκε από τον προϊστάμενο του Πολεοδομικού γραφείου Καλύμνου την 15 Σεπτεμβρίου 1992.

γ) τα προκύψαντα στοιχεία κατά την αυτοψία που έγινε στις 15 Σεπτεμβρίου 1992 κατά την οποία επαληθεύτηκε και από την επιτροπή εν τω πεδίω η ακρίβεια του τοπογραφικού διαγράμματος και κατά τα οποία στοιχεία η χαραχθείσα οριογραμμή του αιγιαλού τεκμηριώθηκε επί των φυσικών ιχνών που υπάρχουν σήμερα.

δ) τις διατάξεις του Α.Ν. 1540/1938, όπως τροποποιήθηκαν και τις διατάξεις του Α.Ν. 2344/1940 «περί αιγιαλού και παραλίας» που ισχύουν για το νομό Δωδεκανήσου σε συνδυασμό με τη διάταξη της παρ. 9 του άρθρου 3 του Κανονιστικού Κυβερνητικού Διαγράμματος με αριθμό 132/1929 των Ιταλικών αρχών κατοχής «περί κτηματολογικού κανονισμού των νήσων Αιγαίου», το οποίο έχει εφαρμογή βάσει της παρ. 2 του άρθρου 8 του Ν. 519/1947.

ε) ότι η υπόψη περιοχή βρίσκεται εντός και εκτός των ορίων του οικισμού Βαθύ της νήσου Καλύμνου.

στ) ότι σύμφωνα με τις παραπάνω διατάξεις, ο καθορισμός των ορίων του αιγιαλού και παραλίας, γίνεται επί τοπογραφικού και υφομετρικού διαγράμματος, χαρασσομένης πάνω σ' αυτό ερυθράς γραμμής για την οριογραμμή του αιγιαλού, ο οποίος είναι χερσαία ζώνη που βρέχεται από τις μέγιστες πλην συνήθεις αναβάσεις των κυμάτων, προσαυξανομένη με λωρίδα γης πλάτους 12 μ. στο εκτός οικισμού τμήμα κ.λπ.

ζ) ότι ο καθορισμός των ορίων του αιγιαλού και της παραλίας ενεργείται για πρώτη φορά στη θέση αυτή, δεν έχει καθοριστεί αιγιαλός και παραλία ούτε στην παράπλευρη περιοχή.

η) το με αριθμό Φ. 187.2/54/74 από 6.2.74 έγγραφο του Γενικού Επιτελείου Ναυτικού, κλάδος Α/2ον ΝΓ/4β, με το οποίο παρέχονταν οδηγίες σχετικά με τη χάραξη των οριογραμμών, αποφασίζει:

Καθορίζει επί του συνημμένου από τον Ιούλιο 1992 τοπογραφικού διαγράμματος, όπως τούτο ελέγχθηκε από 15.9.1992:

αα) Με κόκκινη συνεχή πολυγωνική γραμμή την οριογραμμή του αιγιαλού, ήτοι τη χερσαία ζώνη που βρέχεται από τις μέγιστες πλην συνήθεις αναβάσεις των κυμάτων, προσαυξημένη με λωρίδα γης πλάτους 12μ. στο εκτός οικισμού τμήμα, σύμφωνα με το με αριθμό 132/1929 Κυβερνητικό Διάταγμα των Ιταλικών αρχών κατοχής που εξακολουθεί να ισχύει για την Δωδεκάνησο.

αβ) Επειδή η γραμμή του αιγιαλού τέμνει τα προς τη θάλασσα όρια των ιδιοκτησιών, δεν χαράσσεται οριογραμμή παραλίας, σύμφωνα με τον ισχύοντα κτηματολογικό κανονισμό των Ιταλικών αρχών κατοχής.

Η χαραχθείσα οριογραμμή αιγιαλού έχει συντεταγμένες κορυφών στο κρατικό τριγωνομετρικό δίκτυο (προβολή Hatt), όπως φαίνεται στον παρακάτω πίνακα:

Α/Α	Χ	Υ	Α/Α	Χ	Υ
1	5856.36	24704.01	2	5831.52	24689.04
3	5813.06	24692.85	4	5794.64	24694.94
5	5761.14	24696.29	6	5762.52	24683.19
7	5734.26	24666.99	8	5724.33	24665.66
9	5709.41	24665.25	10	5701.83	24658.66
11	5681.79	24658.79	12	5674.04	24673.62
13	5661.17	24675.27	14	5628.73	24670.52
15	5607.79	24679.26	16	5604.34	24678.98
17	5588.48	24665.48	18	5579.12	24662.98
19	5566.63	24664.69	20	5549.34	24659.75
6'	5743.45	24675.24	7'	5739.96	24670.68
21	5541.72	24659.74	22	5519.40	24668.77
23	5507.35	24671.66	24	5496.08	24678.55
25	5492.49	24679.26	26	5481.16	24676.42
27	5471.96	24667.13	28	5464.23	24681.96
29	5461.72	24681.39	30	5457.93	24676.60
31	5436.75	24668.45	32	5418.63	24682.25
33	5394.02	24697.31	34	5389.84	24705.76
35	5399.60	24705.72	36	5401.62	24709.00
37	5400.79	24710.66	38	5398.44	24711.62
39	5389.81	24713.38	40	5371.57	24717.72
41	5352.53	24734.12	42	5314.26	24758.84
43	5294.73	24770.96	44	5279.27	24771.64
45	5277.39	24778.78	46	5276.29	24787.11
47	5272.42	24787.59	48	5270.91	24787.56
49	5270.87	24789.30	50	5272.79	24794.82
51	5270.42	24800.16	52	5269.78	24801.13
53	5266.32	24802.79	54	5262.95	24804.45
55	5237.30	24817.99	56	5234.91	24819.51
57	5223.57	24825.29	58	5230.76	24842.36
59	5224.60	24864.27	60	5234.68	24885.61
61	5237.58	24885.71	62	5236.72	24872.74
63	5267.58	24859.41	64	5267.92	24859.54
65	5269.62	24870.49	66	5299.14	24869.21
67	5298.18	24861.91	68	5301.14	24858.61
69	5319.22	24848.95	70	5335.27	24841.56
71	5340.29	24833.36	72	5387.04	24791.15
73	5391.26	24802.50	74	5391.39	24802.85
75	5421.04	24798.35	76	5427.73	24796.11
77	5449.45	24794.90	78	5460.60	24788.90
79	5465.09	24784.06	80	5475.37	24780.62
81	5494.50	24779.72	82	5504.81	24784.21
83	5510.41	24785.53	84	5541.17	24786.62
85	5552.97	24788.41	86	5569.71	24805.26
87	5610.69	24819.42	88	5633.79	24818.85
89	5641.82	24821.15	90	5657.76	24836.80
91	5679.59	24840.37	92	5692.79	24845.69
93	5704.88	24848.30	94	5736.13	24862.64
95	5761.86	24866.60	96	5786.32	24866.15

Τα εμφαινόμενα στο ανωτέρω αναφερόμενο τοπογραφικό διάγραμμα σταθερά σημεία έχουν εξ άλλου τις εξής συντεταγμένες:

ΠΙΝΑΚΑΣ ΣΥΝΤΕΤΑΓΜΕΝΩΝ
ΤΡΙΓΩΝΟΜΕΤΡΙΚΩΝ ΣΗΜΕΙΩΝ

Α/Α	Χ	Υ	Α/Α	Χ	Υ
Τ3	5809.583	24588.716	Τ4	5577.538	24877.150

T5 5229.777 24840.797

ΠΙΝΑΚΑΣ ΣΥΝΤΕΤΑΓΜΕΝΩΝ ΚΟΡΥΦΩΝ ΟΔΕΥΣΗΣ

1S	5434.841	24692.375	2S	5424.096	24721.174
3S	5393.618	24715.865	4S	5358.533	24734.014
5S	5325.995	24758.324	6S	5291.681	24773.627
7S	5272.974	24803.209	8S	5236.978	24819.129
9S	5221.708	24809.957	10S	5200.292	24824.496
11S	5161.995	24843.201	12S	5167.891	24856.498
13S	5182.171	24849.758	14S	5201.295	24840.131
15S	5213.000	24829.785	16S	5221.004	24847.617
17S	5224.694	24864.229	18S	5232.811	24884.846
19S	5237.035	24892.477	20S	5239.997	24840.545
21S	5261.429	24851.365	22S	5317.266	24865.684
23S	5361.902	24865.297	24S	5393.466	24879.078
25S	5426.955	24892.139	26S	5476.293	24887.332
27S	5505.199	24862.992	28S	5543.639	24860.600
29S	5508.244	24828.688	30S	5476.787	24837.729
31S	5434.322	24832.693	50S	5389.943	24836.043

Από τον συνδυασμό των στοιχείων των ανωτέρω πινάκων μπορεί να εξαχθούν αναλυτικά και οι σχετικές αποστάσεις – εξαρτήσεις των κορυφών του αιγιαλού από τα σταθερά σημεία από τη σχέση:


$S=\sqrt{(\Delta\chi^2 + \Delta y^2)}$.

Κάλυμνος, 15 Σεπτεμβρίου 1992

Η ΕΠΙΤΡΟΠΗ

Ο ΠΡΟΕΔΡΟΣ
ΔΗΜΗΤΡΗΣ ΣΜΥΡΛΗΣ

ΤΑ ΜΕΛΗ
ΝΕΣΤΩΡ ΑΝΔΡΙΑΝΟΣ
ΝΙΚΟΛΑΟΣ ΖΕΡΒΟΣ

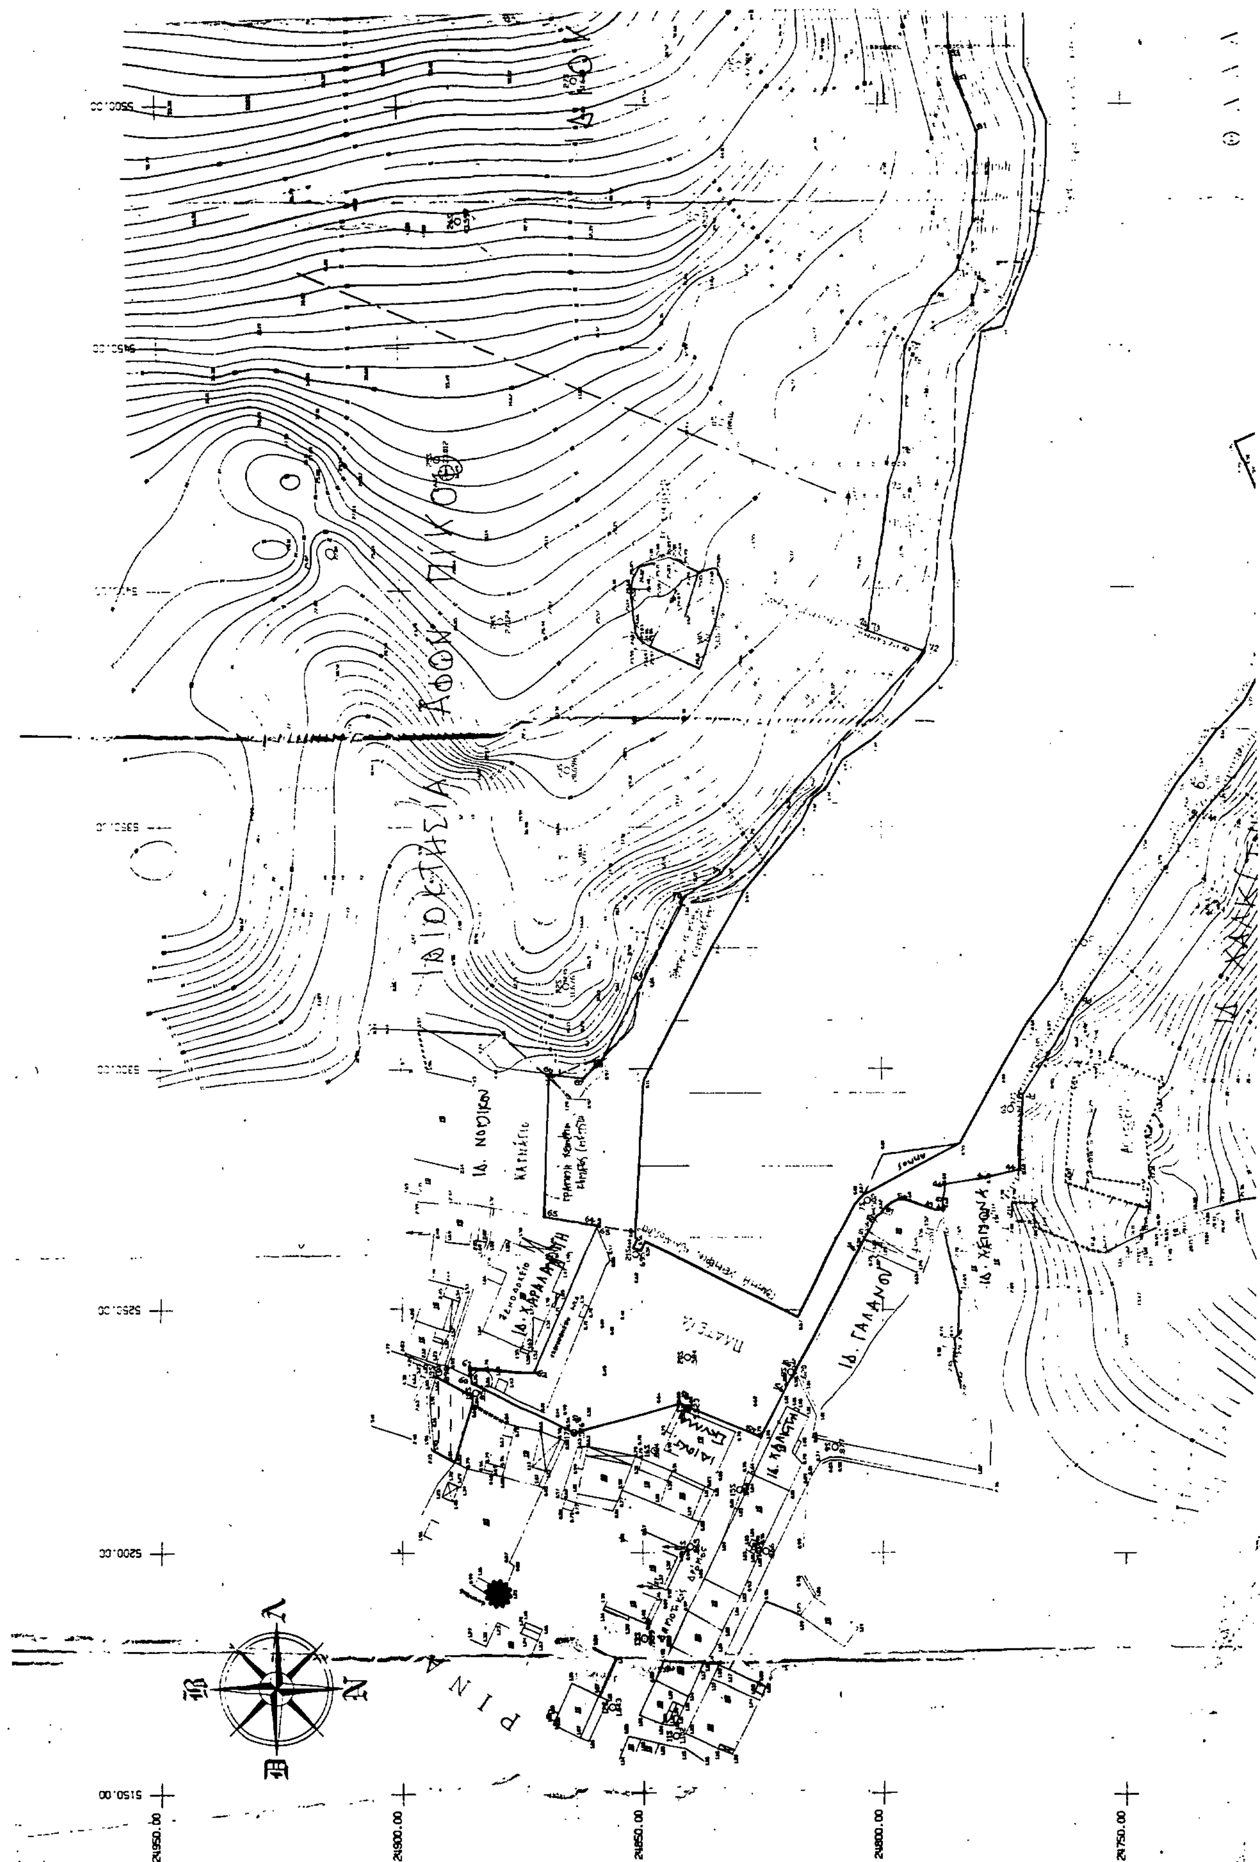

ΚΑΡΑΚΑΤΣΑΝΗ

Ια. ΠΑΝΟΡΜ. ΠΑΣΤΡΙΚΟΥ

ΙΔΙΩΝ

[illegible] ΚΟΡΥΦΩΝ ΓΡΑΜΜΗΣ [illegible]

[illegible]	[illegible]	[illegible]	[illegible]	[illegible]	[illegible]
25	5492.49	24679.26	[illegible]	5461.16	24676.42
27	5471.96	[illegible]	28	[illegible]	[illegible]
[illegible]	5461.7[illegible]	[illegible]	30	[illegible]	[illegible]
31	54[illegible].75	24668.45	32	[illegible]	[illegible]
33	[illegible]	[illegible]	34	[illegible].84	[illegible]
35	[illegible]	24705.72	36	5401.62	24709.00
37	5400.79	[illegible]	38	5398.44	24711.62
39	5389.91	[illegible].38	40	5371.57	[illegible]
41	[illegible]	[illegible]	42	[illegible]	[illegible]
43	[illegible]	24770.96	44	5279.27	[illegible].64
45	[illegible]	[illegible]	46	5276.29	[illegible]787.11
47	[illegible].42	[illegible]	48	[illegible]	[illegible]
[illegible]	[illegible]	[illegible]	50	[illegible]	[illegible]
51	527[illegible].42	24 [illegible].16	52	[illegible]	[illegible]
53	5266.31	24 802.79	54	[illegible]	24804.45
55	5237.30	[illegible]	56	5234.91	24819.51
57	[illegible]	[illegible]	58	[illegible]	[illegible]
59	5224.60	24864.27	60	[illegible]	[illegible]
61	[illegible]	[illegible]	62	[illegible]	24872.74
63	[illegible]	[illegible]	64	5267.92	[illegible]
65	[illegible]	[illegible]	66	[illegible]	[illegible]
67	[illegible]	24861.94	68	[illegible]	24853.61
69	[illegible]	24848.95	70	[illegible]	[illegible]
71	5340.29	24833.36	72	[illegible]	[illegible]
73	[illegible]	[illegible]	74	[illegible]	[illegible]
75	5421.[illegible]	[illegible]	76	[illegible]	[illegible]
77	5449.45	[illegible]	78	[illegible]	[illegible]
79	[illegible]	[illegible]	80	[illegible]	[illegible]
81	[illegible]	[illegible]	82	[illegible]	[illegible]
83	5510.41	[illegible]	84	[illegible]	[illegible]
85	5552.97	[illegible]	86	[illegible]	[illegible]
87	[illegible]	[illegible]	88	[illegible]	[illegible]
89	[illegible]	[illegible]	90	[illegible]	[illegible]
91	[illegible]	[illegible]	92	[illegible]	[illegible]
93	5764.88	24548.30	94	[illegible]	[illegible]
95	[illegible]	[illegible]	96	[illegible]	[illegible]
6	5743.45	24675.24	9	5739.96	2467[illegible].68

ΣΥΝΤΕΤΑΓΜΕΝΕΣ ΤΡΙΓΩΝΟΜΕΤΡΙΚΩΝ [illegible]

Τ3	5809583	24588716	Τ4	5597536	24877150
Τ5	[illegible]	[illegible]			

ΣΥΝΤΕΤΑΓΜΕΝΕΣ ΣΤΑΣΕΩΝ ΟΔΕΥΣΗΣ


	λ	φ		λ	φ
1S	5434841	[illegible]	[illegible]	[illegible]	[illegible]
3S	5393418	[illegible]	4S	[illegible]	[illegible]
[illegible]	[illegible]	[illegible]	6S	[illegible]	[illegible]
[illegible]	[illegible]	[illegible]	8S	[illegible]	[illegible]
[illegible]	[illegible]	[illegible]	[illegible]	[illegible]	[illegible]
[illegible]	[illegible]	[illegible]	[illegible]	[illegible]	24806498
[illegible]	[illegible]	[illegible]	[illegible]	[illegible]	[illegible]
[illegible]	[illegible]	[illegible]	[illegible]	[illegible]	[illegible]
[illegible]	[illegible]	[illegible]	24S	[illegible]	[illegible]
[illegible]	[illegible]	[illegible]	[illegible]	[illegible]	[illegible]
[illegible]	[illegible]	[illegible]	28S	5543639	[illegible]
[illegible]	[illegible]	24826688	[illegible]	[illegible]	[illegible]
31S	5434322	24832693	[illegible]	5389943	[illegible]

24550.00

24500.00

24450.00

5150.00

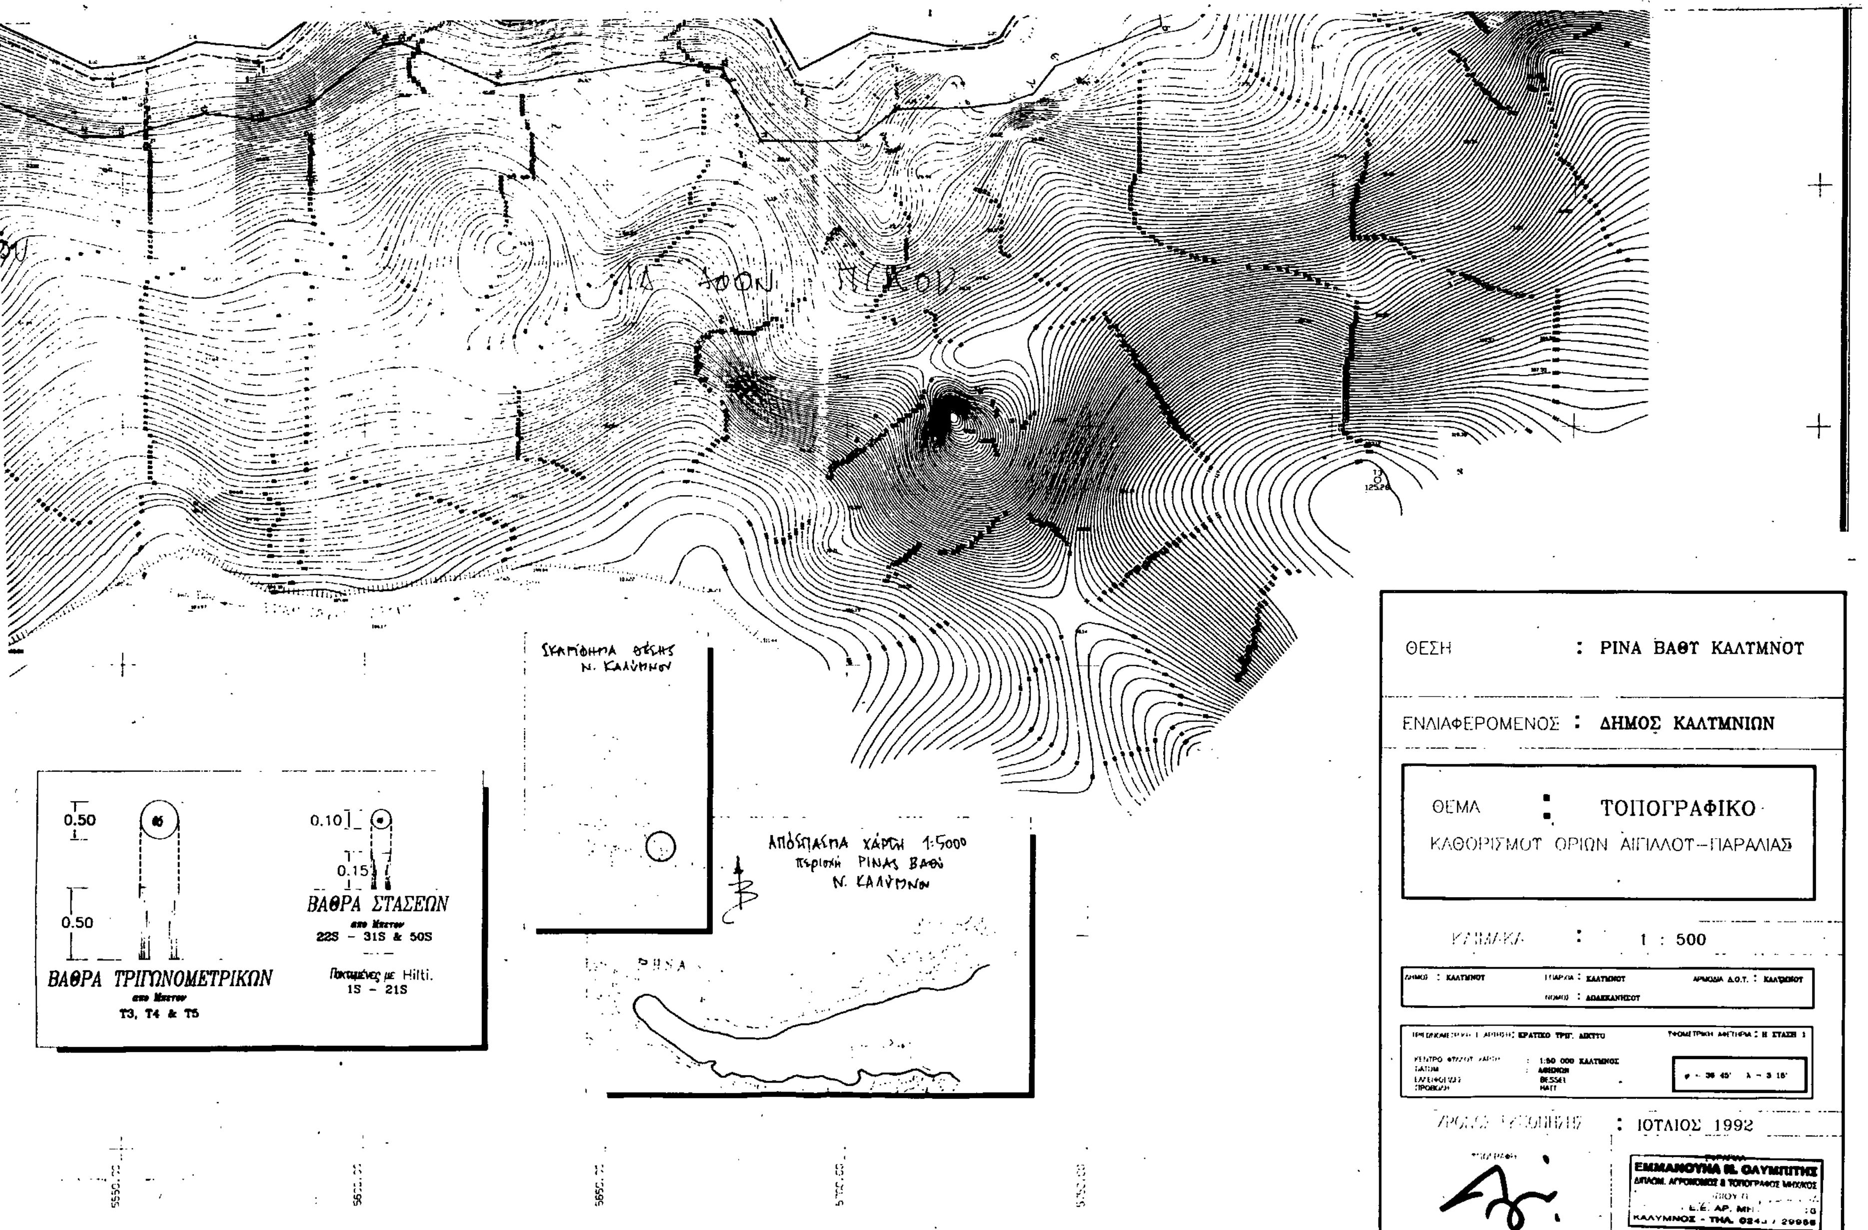
ΘΕΣΗ : ΡΙΝΑ ΒΑΘΥ ΚΑΛΥΜΝΟΥ
ΕΝΔΙΑΦΕΡΟΜΕΝΟΣ : ΔΗΜΟΣ ΚΑΛΥΜΝΙΩΝ
ΘΕΜΑ : ΤΟΠΟΓΡΑΦΙΚΟ
ΚΑΘΟΡΙΣΜΟΥ ΟΡΙΩΝ ΑΙΓΙΑΛΟΥ—ΠΑΡΑΛΙΑΣ
1 : 500
ΙΟΥΛΙΟΣ 1992
ΕΜΜΑΝΟΥΗΛ Ν. ΘΑΥΜΠΤΗΣ
ΚΑΛΥΜΝΟΣ
Απόσπασμα χάρτη 1:5000
Περιοχή Ρίνας Βαθύ
Ν. Καλύμνου
Σκαρίφημα θέσης
Ν. Καλύμνου
ΒΑΘΡΑ ΣΤΑΣΕΩΝ
22S - 31S & 50S
Πακτωμένες με Hilti.
1S - 21S
0.10
0.15
ΒΑΘΡΑ ΤΡΙΓΩΝΟΜΕΤΡΙΚΩΝ
T3, T4 & T5
0.50

ΑΝΑΚΟΙΝΩΣΕΙΣ

Αριθ. 6997 (2)

Παρακατάθεση αποζημιώσεως αναγκαστικής απαλλοτριώσεως λόγω ρυμοτομίας του ακινήτου που βρίσκεται στο Δήμο Μεταμόρφωσης Αττικής και στο Ο.Τ. 314.

Ο ΔΗΜΑΡΧΟΣ ΜΕΤΑΜΟΡΦΩΣΗΣ

Γνωστοποιείται νομίμως προς πάντα ενδιαφερόμενο ότι στις 23.10.92 στο Ταμείο Παρακαταθηκών και Δανείων Αθηνών ο Δήμος Μεταμόρφωσης Αττικής παρακατέθεσε υπέρ των αναγνωρισθησομένων δικαιούχων ποσόν δρχ. 6.500.552 για την πληρωμή προς τούτους της νομίμου αποζημιώσεως που προέκυψε από τον καθορισμό της οριστικής τιμής μονάδος, βάσει της αριθμ. 6847/91 αποφάσεως Εφετείου Αθηνών προς συντέλεση της αναγκαστικής απαλλοτριώσεως λόγω ρυμοτομίας του ακινήτου κειμένου στη Μεταμόρφωση Αττικής και στο Ο.Τ. 314, κηρυχθείσης δια της αριθμ. 26/88 πράξεως αναλογισμού και αποζημιώσεως.

Προς τούτο εξεδόθη το αριθμ. 1661/92 γραμμάτιο παρακαταθήκης με αριθμό λογαριασμού 32.08.001.

Έτσι συνετελέσθη η άνω αναγκαστική απαλλοτρίωση λόγω ρυμοτομίας του ακινήτου τούτου.

Η ανακοίνωση αυτή να δημοσιευθεί στην Εφημερίδα της Κυβερνήσεως.

Μεταμόρφωση 17 Νοεμβρίου 1992

Ο Δήμαρχος
ΓΙΑΝΝΗΣ ΧΡΙΣΤΟΝΑΚΗΣ

Αριθ. 6906 (3)

Παρακατάθεση αποζημιώσεως αναγκαστικής απαλλοτριώσεως λόγω ρυμοτομίας του ακινήτου που βρίσκεται στο Δήμο Μεταμόρφωσης Αττικής και στο Ο.Τ. 314.

Ο ΔΗΜΑΡΧΟΣ ΜΕΤΑΜΟΡΦΩΣΗΣ

Γνωστοποιείται νομίμως προς πάντα ενδιαφερόμενο ότι στις 12.2.91 στο Ταμείο Παρακαταθηκών και Δανείων Αθηνών ο Δήμος Μεταμόρφωσης Αττικής παρακατέθεσε υπέρ των αναγνωρισθησομένων δικαιούχων ποσόν δρχ. συνολικά 36.080.318 για την πληρωμή προς τούτους της νομίμου αποζημιώσεως που προέκυψε βάσει των αριθμ. 181/90 και 193/90 αποφάσεων του Μονομελούς Πρωτοδικείου Αθηνών προς συντέλεση της αναγκαστικής απαλλοτριώσεως λόγω ρυμοτομίας του ακινήτου κειμένου στη Μεταμόρφωση Αττικής και στο Ο.Τ. 314, κηρυχθείσης δια των αριθμ. 26/88 και 36/84 πράξεων αναλογισμού και αποζημιώσεως.

Προς τούτο εξεδόθη το αριθμ. 1007/91 γραμμάτιο παρακαταθήκης δρχ. 16.564.013 με αριθμό λογαριασμού 32.08.001 και το αριθμ. 7191/91 συμβόλαιο της συμβολαιογράφου Αθηνών Καλλιόπης Γ. Μετοχιάτη σύναψης τοκοχρεωλυτικού δανείου ποσού δρχ. 19.516.225 μεταξύ του Τ.Π. και Δανείων και του Δήμου Μεταμόρφωσης για απαλλοτρίωση του παραπάνω ακινήτου.

Έτσι συνετελέσθη η παραπάνω αναγκαστική απαλλοτρίωση λόγω ρυμοτομίας του ακινήτου τούτου.

Η ανακοίνωση αυτή να δημοσιευθεί στην Εφημερίδα της Κυβερνήσεως.

Μεταμόρφωση 11 Νοεμβρίου 1992

Ο Δήμαρχος
ΓΙΑΝΝΗΣ ΧΡΙΣΤΟΝΑΚΗΣ

Αριθ. 6996 (4)

Παρακατάθεση αποζημιώσεως αναγκαστικής απαλλοτριώσεως λόγω ρυμοτομίας του ακινήτου που βρίσκεται στο Δήμο Μεταμόρφωσης Αττικής και στο Ο.Τ. 105.

Ο ΔΗΜΑΡΧΟΣ ΜΕΤΑΜΟΡΦΩΣΗΣ

Γνωστοποιείται νομίμως προς πάντα ενδιαφερόμενο ότι στις 23.10.92 στο Ταμείο Παρακαταθηκών και Δανείων Αθηνών ο Δήμος Μεταμόρφωσης Αττικής παρακατέθεσε υπέρ των αναγνωρισθησομένων δικαιούχων ποσόν δρχ. 1.630.500 για την πληρωμή προς τούτους της νομίμου αποζημιώσεως που προέκυψε βάσει της αριθμ. 640/91 αποφάσεως του Μονομελούς Πρωτοδικείου Αθηνών προς συντέλεση της αναγκαστικής απαλλοτριώσεως λόγω ρυμοτομίας του ακινήτου κειμένου στη Μεταμόρφωση Αττικής και στο Ο.Τ. 105, κηρυχθείσης δια της αριθμ. 20/87 πράξεως αναλογισμού και αποζημιώσεως.

Προς τούτο εξεδόθη το αριθμ. 1662/92 γραμμάτιο παρακαταθήκης με αριθμό λογαριασμού 32.08.001.

Έτσι συνετελέσθη η άνω αναγκαστική απαλλοτρίωση λόγω ρυμοτομίας του ακινήτου τούτου.

Η ανακοίνωση αυτή να δημοσιευθεί στην Εφημερίδα της Κυβερνήσεως.

Μεταμόρφωση 17 Νοεμβρίου 1992

Ο Δήμαρχος
ΓΙΑΝΝΗΣ ΧΡΙΣΤΟΝΑΚΗΣ

ΑΠΟ ΤΟ ΕΘΝΙΚΟ ΤΥΠΟΓΡΑΦΕΙΟ